

**A Tolna Megyei Önkormányzat Közgyűlésének
8/2017. (VII. 17.) önkormányzati rendelete
Tolna megye területrendezési tervéről szóló
1/2005. (II. 21.) önkormányzati rendelet módosításáról**

A Tolna Megyei Önkormányzat Közgyűlése az Alaptörvény 32. cikk (1) bekezdésének a) pontjában meghatározott eredeti jogalkotói hatáskörében, a területfejlesztésről és a területrendezésről szóló 1996. évi XXI. törvény 12. § (1) bekezdés a) pontjában meghatározott feladatkörében eljárva, az Országos Területrendezési Tervről szóló 2003. évi XXVI. törvénnyel összhangban Tolna megye területrendezési tervéről szóló 1/2005. (II.21.) önkormányzati rendelet (továbbiakban: Rendelet) módosításáról a következőket rendeli el:

1. §

A Rendelet 3.10. melléklete helyébe ezen rendelet 1. melléklete lép.

2. §

Ezen rendelet 2017. július 18. napján lép hatályba.

**Fehérvári Tamás
a Közgyűlés elnöke**


**dr. Gábor Ferenc
megyei főjegyző**

Záradék:

E rendelet 2017. július 17. napján kihirdetésre került.

Szekszárd, 2017. július 17.

**dr. Gábor Ferenc
megyei főjegyző**

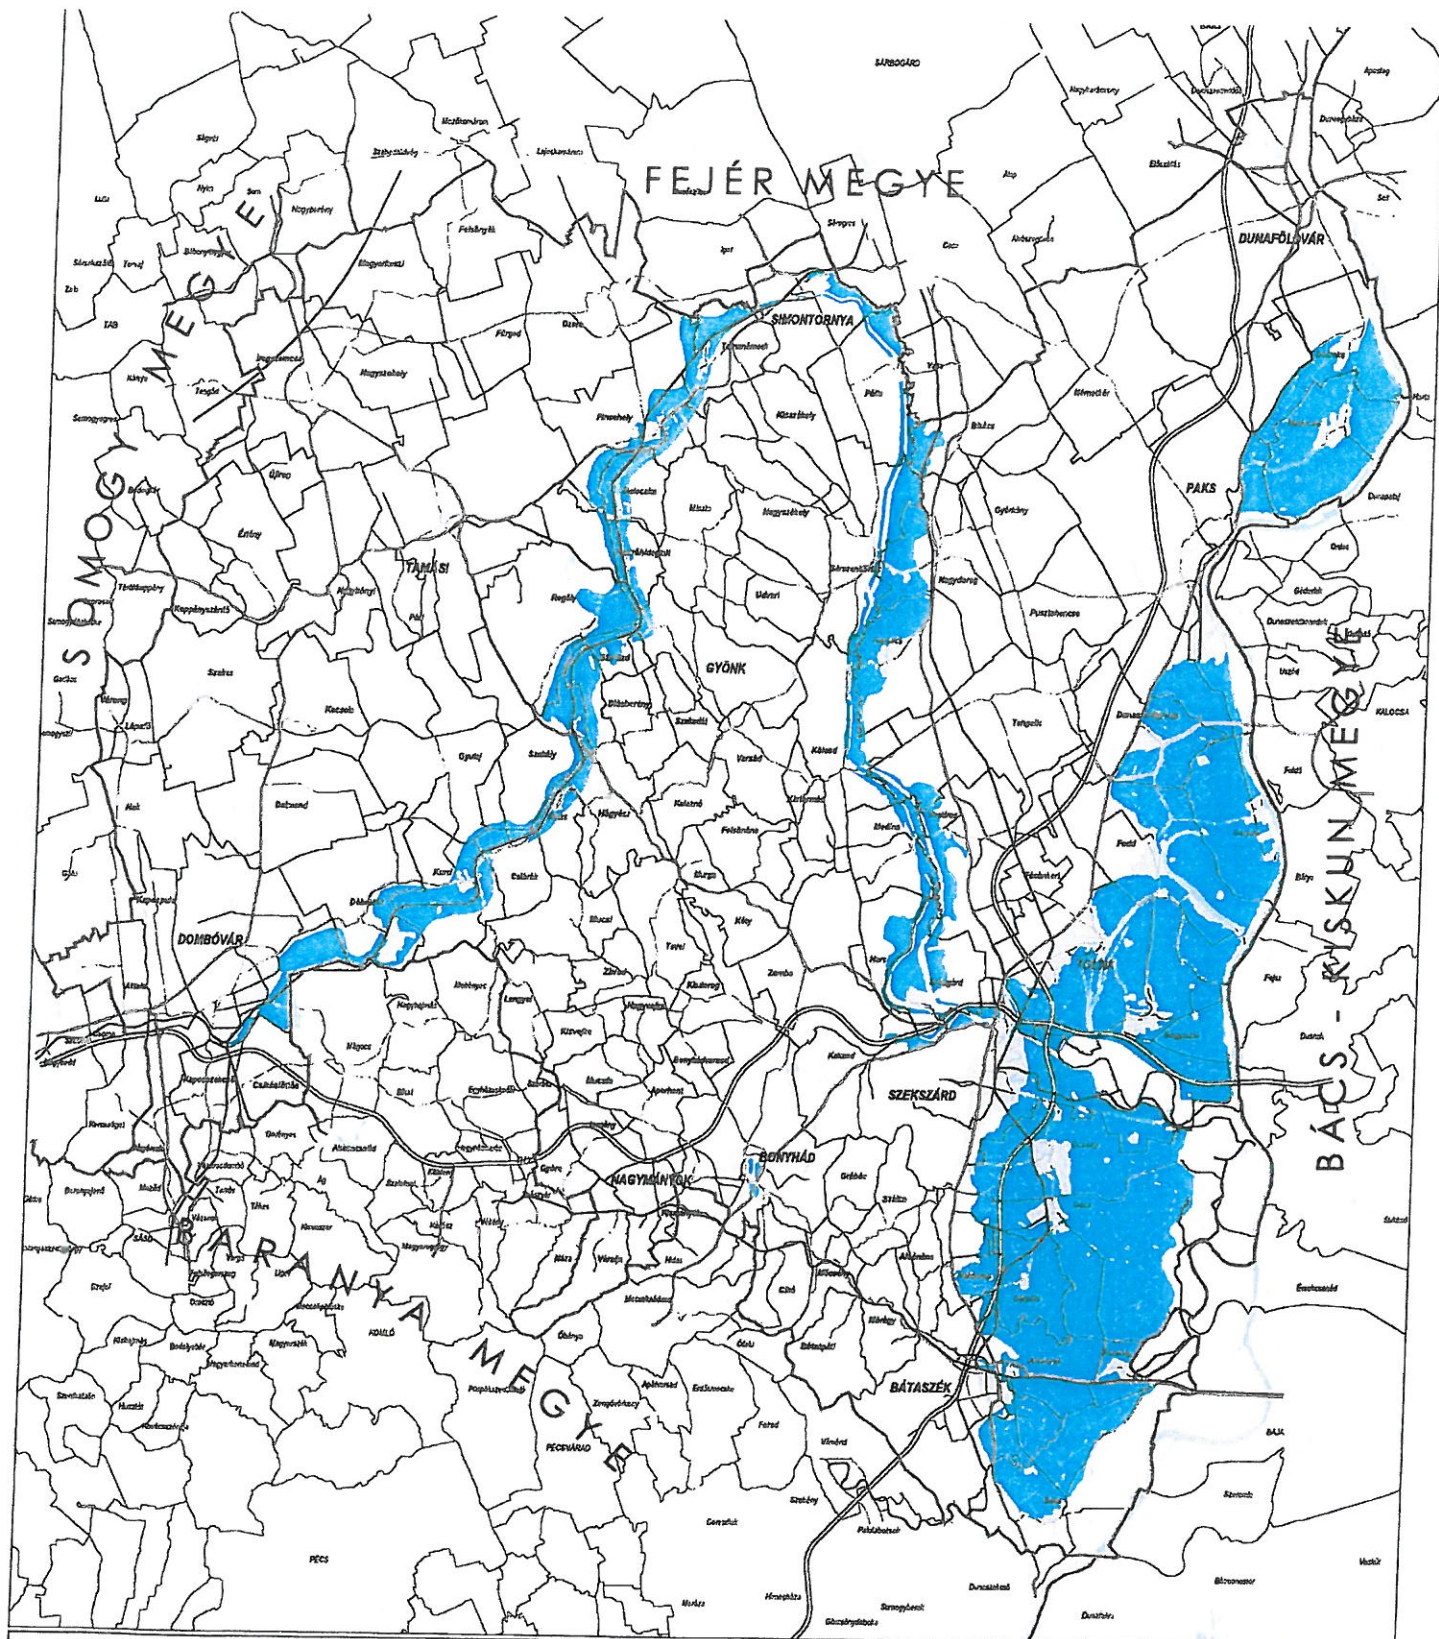

TOLNA MEGYE TERÜLETRENDEZÉSI TERV MÓDOSÍTÁSA

A ...2017... önkormányzati rendelet 1. melléklete

Az 1/2005. (II.21) önkormányzati rendelet 3.10. melléklete

RENDSZERESEN BELVÍZJÁRTA TERÜLET

STABÍLYOZÁSI ELEM

 Rendszeresen belvízjárta terület

ALAPTÉRKÉPI ELEM

 Megyehatár	 Gyorsforgalmi út / Főút
 Település közigazgatási határa	 Téséglé jelentőségű mellékút
 Települési terület	 Mellékút / Egyéb burkolt út
 Vízfelület, vízfolyás	 Vasútvonal

MEGJELŐ:

TOLNA MEGYEI ÖNKORMÁNYZAT

MEGJELŐ KÉPVISELŐJE:

Fehérvári Tamás
a megyei közgyűlés elnöke
Sulyok Balázs
megyei főépítész

GENÉRALTERVEZŐ:

KÖRNYEZETTERV KFT.

KÉPVISELŐJE:

Lőcsé Tibor

TERVEZŐ:

Tolnai Ádám T. 01-4623
Kón Miklós
Mészáros Dénes
Sulyok Tamás T. 01-3654
Károlyi Mária M. VÁZDOK-ÉRTÉKELÉS ÉRT.
Fehérvári Tamás
01-4623

(Forrás: Közép-Duna-völgyi Vízgyűjtő-tervezési terület)

1:10000

2017. március

INDOKOLÁS
A Tolna Megyei Önkormányzat
TOLNA MEGYE TERÜLETRENDEZÉSI TERVÉRŐL szóló
önkormányzati rendeletének módosításához

Általános indokolás

A Közgűlés Tolna megye jelenleg hatályos területrendezési tervét az 1/2005. (II. 21.) önkormányzati rendelettel (továbbiakban: Ör.) alkotta meg, majd az országos területrendezési tervről szóló törvény (továbbiakban: OTrT) változása miatt 2016-ban a teljes felülvizsgálata vált szükségessé. Az OTTrT előírásából adódó kötelezettség végrehajtása, valamint a megyénkben zajló, illetve tervezett térségi jelentőségű, továbbá a megyét érintő nagytérségi szintű térátalakító folyamatok időközi változásainak beépítése érdekében a Környezetterv Kft. tervezésében elkészült Tolna Megye Területrendezési Tervének módosítása, melyet Tolna Megye Közgűlése 11/2016. (IX. 26.) önkormányzati rendelettel elfogadott. A hatályos Területrendezési Terv 3.10 mellékletében azonban dokumentálási hiba van, melynek javítása érdekében szükséges az Ör. módosítása.

Részletes indokolás

A Területrendezési Terv 3.10 tervlapján (Rendszeresen belvízjárta terület) a Sió és Kapos mentén néhány település belterülete is kijelölésre került. Az egyeztetési anyagban ez nem így szerepelt, tehát csak az elfogadási fázisban került be a hibás lap.

A Területfejlesztési és Koordinációs Bizottság 5/2017. (II. 08.) határozattal döntött a Tolna megyei Területrendezési terv 3.10 mellékletének javításáról. A Környezetterv Kft. tervezésében költségmentesen elkészült Tolna Megye Területrendezési Tervének javítása, melyet a Tolna Megyei Kormányhivatal Állami Főépítésze elfogadásra javasolt.

A Területfejlesztési és Koordinációs Bizottság 12/2017. (V. 24.) határozattal döntött a Tolna megyei Területrendezési terv 3.10 számú javított mellékletének elfogadásáról és az illetékes miniszteri állásfoglalás céljából való megküldésről.

A Miniszterelnökség mellékelt egyetértő válasza megérkezett, amennyiben a Közgűlés a rendelet módosítását elfogadja, úgy a javítási folyamat lezárul.



ELŐZETES HATÁSVIZSGÁLATI LAP
(a jogalkotásról szóló 2010. évi CXXX. törvény 17. §-a alapján)

A tervezett jogszabály várható következményei különösen:

a) Társadalmi, gazdasági, költségvetési hatása:

A rendelet módosításának mérhető társadalmi, gazdasági hatásai nem lesznek. A rendelet módosítása jövőbeli költségvetési kihatással nem jár, a Területrendezési Terv módosítása előkészítésének kiadási vonzata nem volt.

b) Környezeti, egészségi következményei:

A rendeletben foglaltaknak környezeti, egészségi hatása nincs.

c) Adminisztratív terheket befolyásoló hatása:

Az adminisztratív terhek a módosítás következtében nem fognak növekedni.

d) Egyéb hatása: Nincs.

e) A rendelet megalkotásának szükségessége, a jogalkotás elmaradásának várható következményei:

A rendelet módosítására dokumentálási hiba javítása érdekében van szükség.

f) Alkalmazásához szükséges személyi, szervezeti, tárgyi és pénzügyi feltételek:

A jogszabály alkalmazásához szükséges személyi, tárgyi, szervezeti és pénzügyi feltételek rendelkezésre állnak.

Szekszárd, 2017. július 13.

dr. Gábor Ferenc
megyei főjegyző